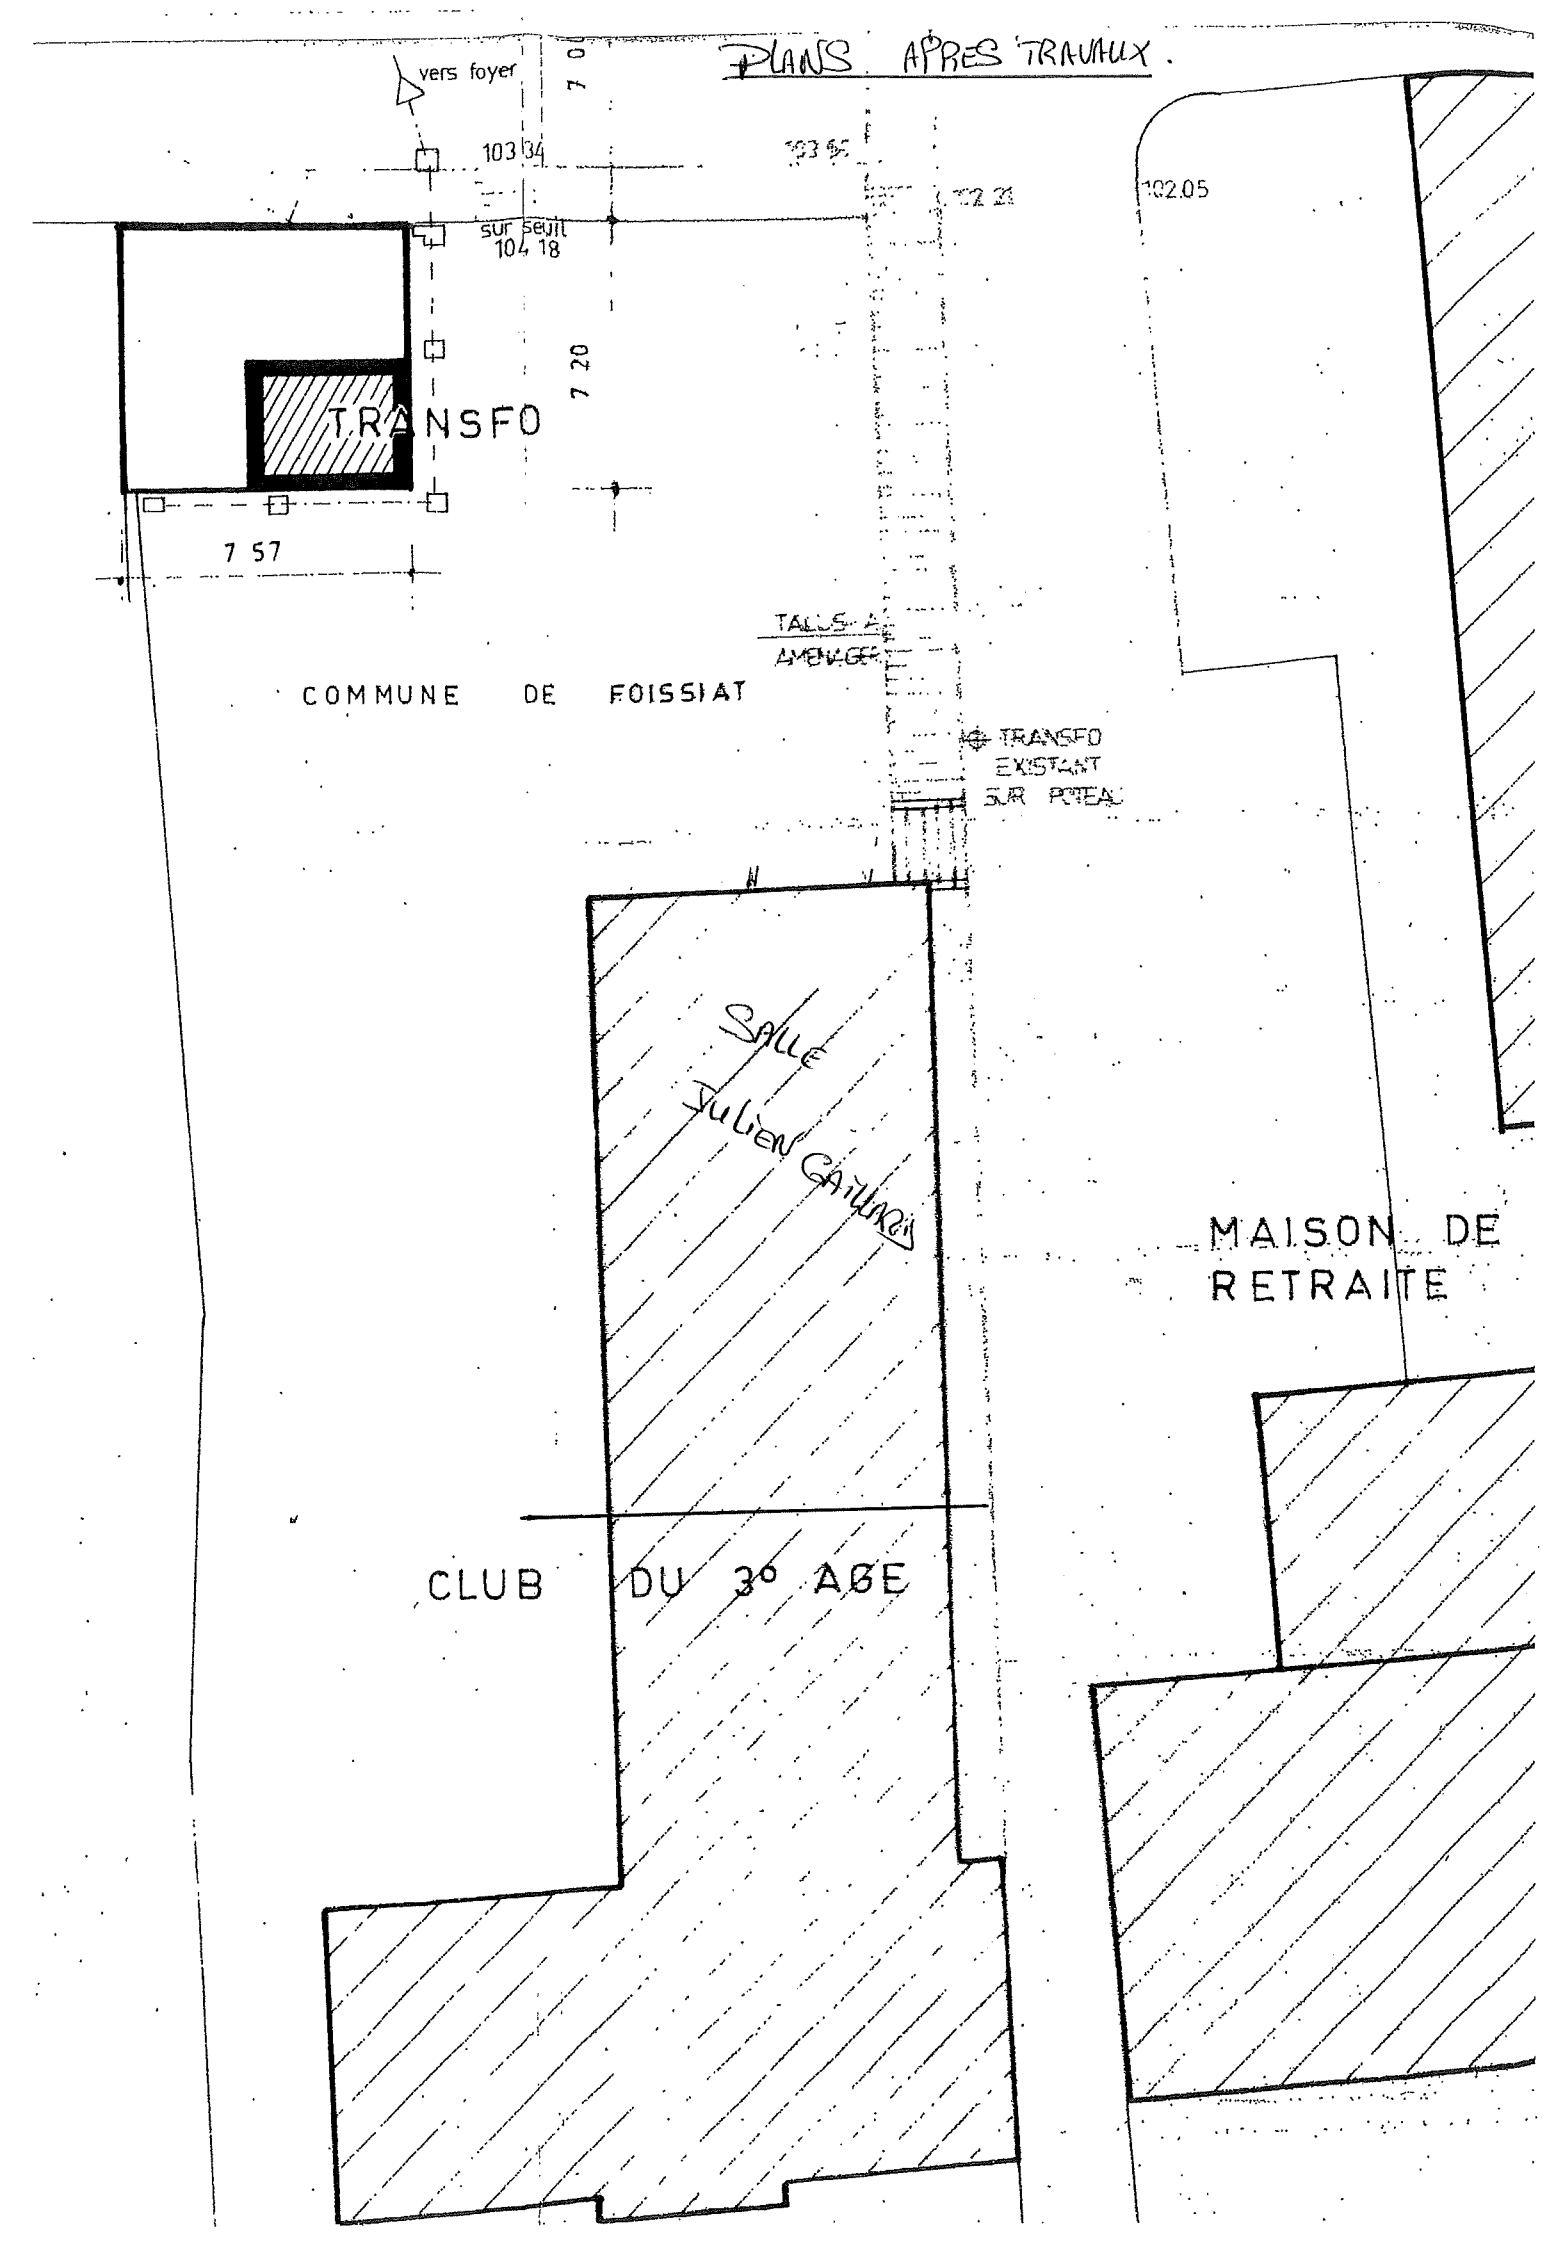

PLANS APRES TRAVAUX.
vers foyer
103 34
103 56
102 21
102.05
sur seuil
104 18
7 20
TRANSFO
7 57
TALUS A
AMENAGER
COMMUNE DE FOISSIAT
TRANSFO
EXISTANT
SUR POTEAU
SALLE
JULIEN GAILLARD
MAISON DE
RETRAITE
CLUB DU 3e AGE